




PLANTA DA GAIOLA DE DISCO E MARTELO

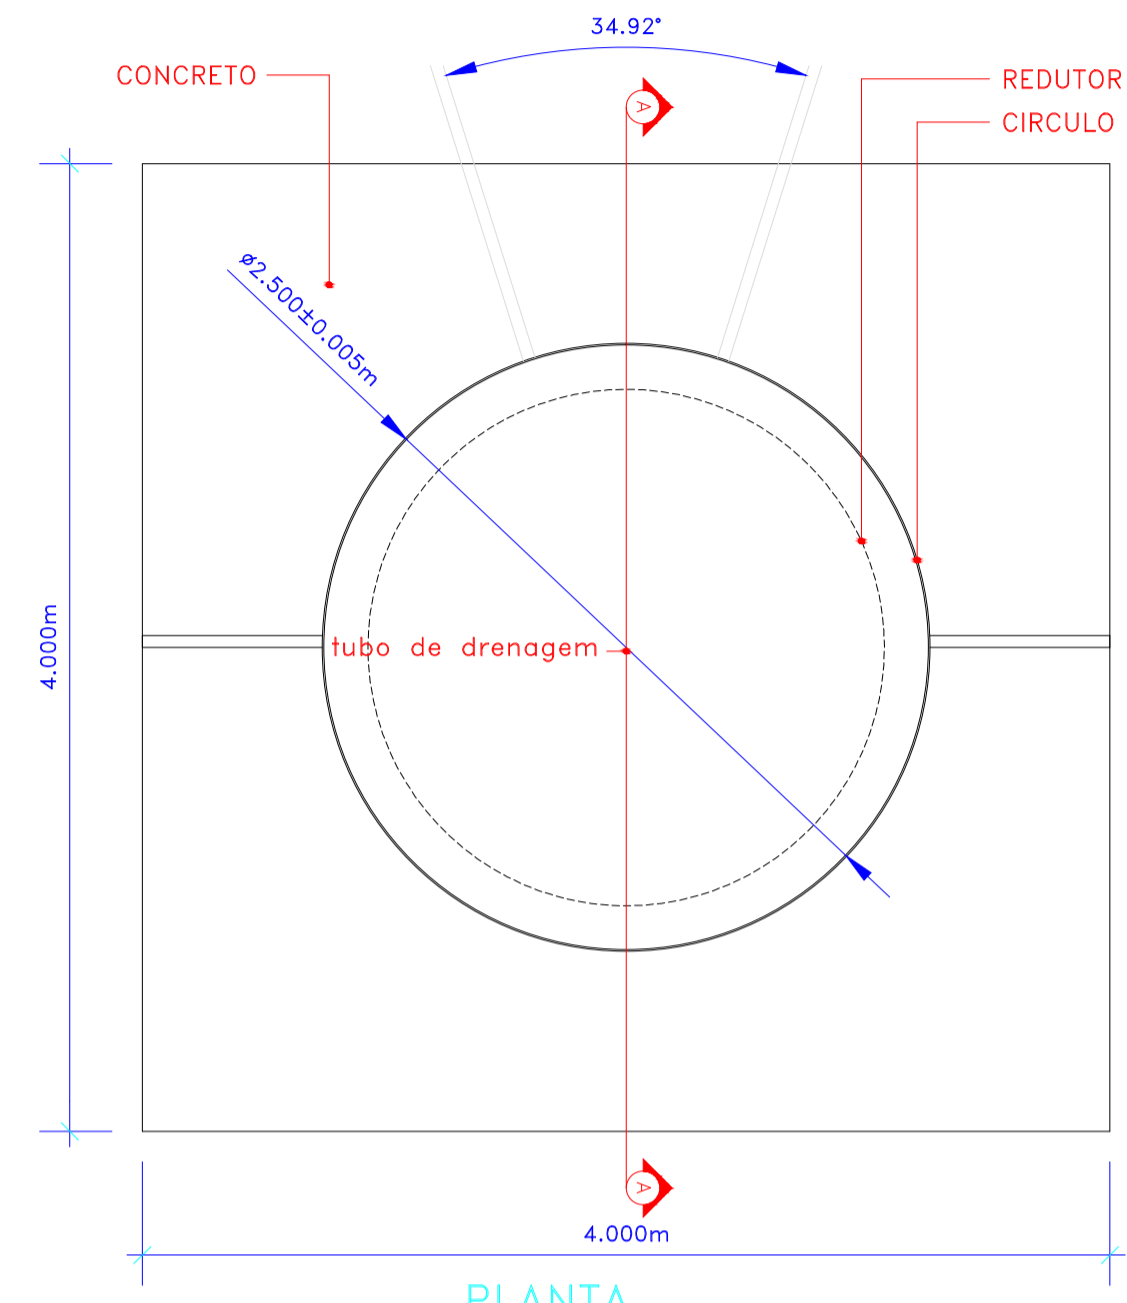


PLANTA

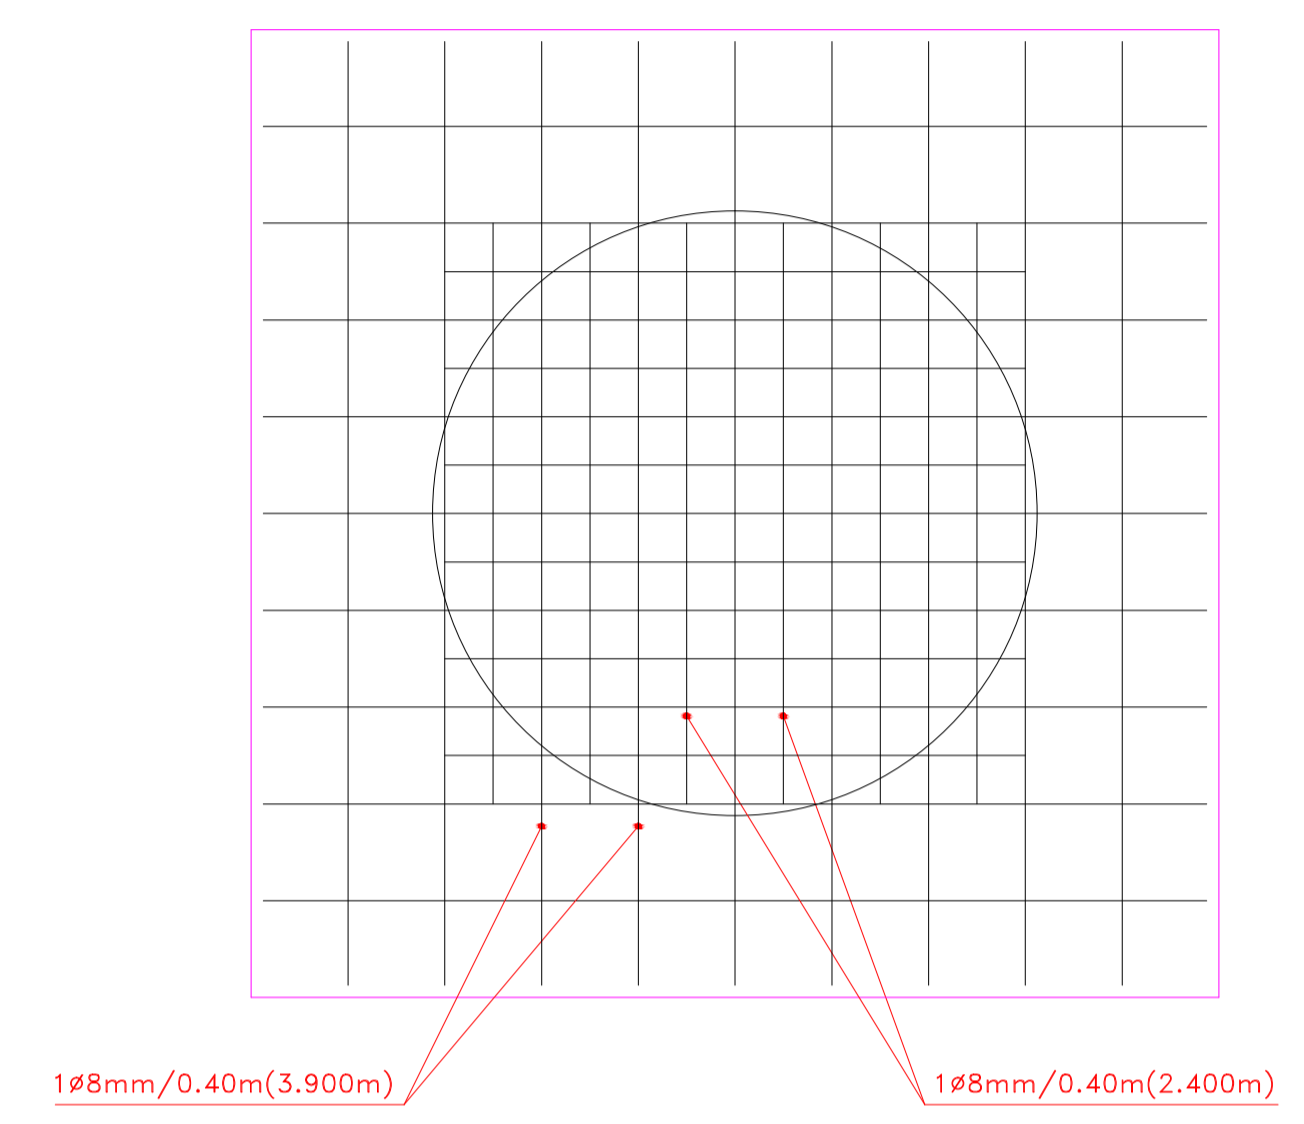

MALHA ELETROSOLDADA

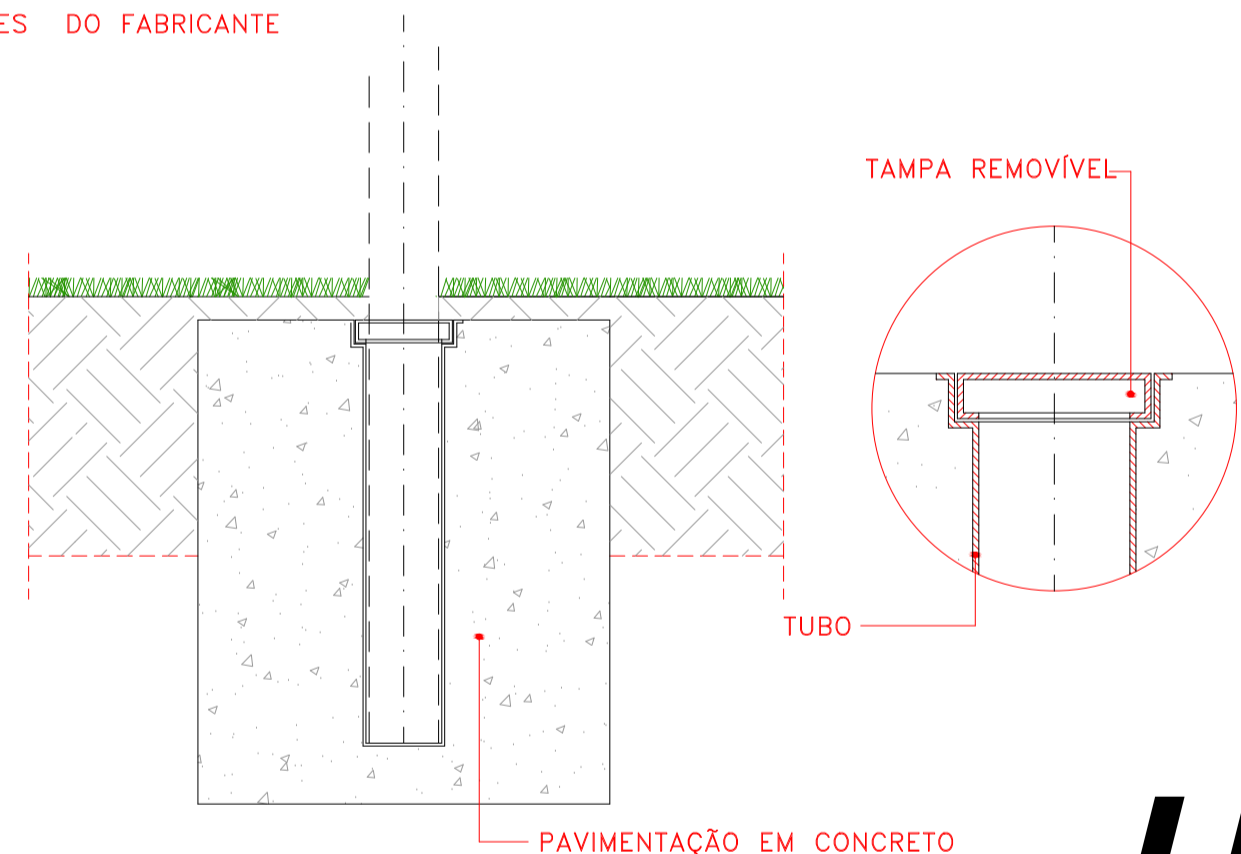

CORTE B-B PARA A FUNDAÇÃO

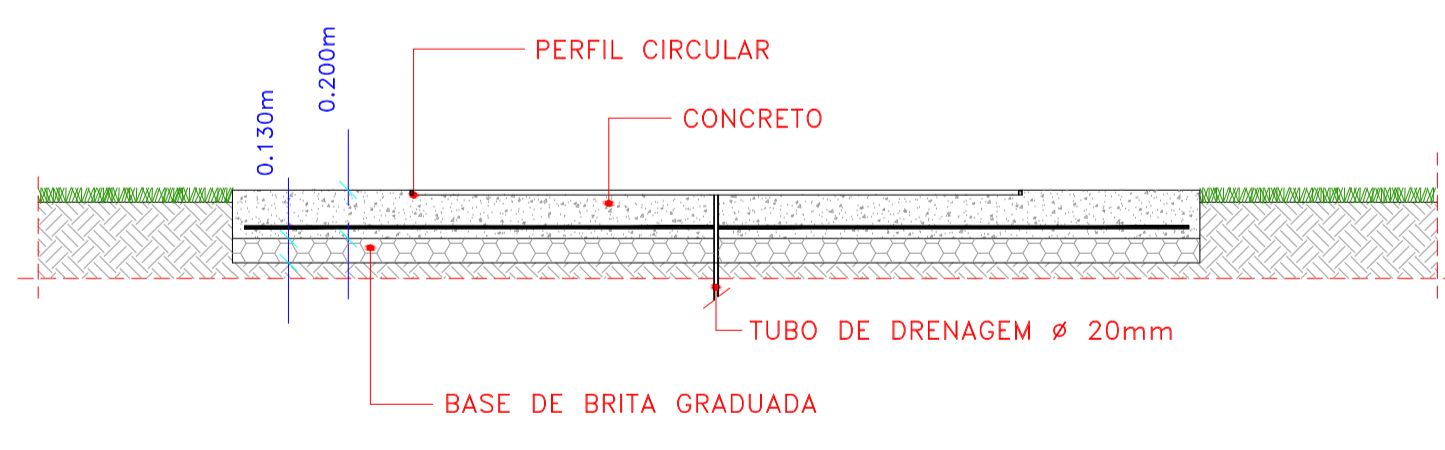

CORTE A-A DE DISCO



CLIENTE: UESPI - UNIVERSIDADE ESTADUAL DO PIAUÍ CAMPUS POETA TORQUATO NETO - TERESINA		DATA EMISSÃO: 29/10/2015
TÍTULO: PROJETO EXECUTIVO - PISTA DE ATLETISMO PROJETO DE ACESSÓRIOS - GAIOLA DE DISCO E MARTELO		REVISÃO: 00
RESPONSÁVEL PELO PROJETO: ARTUR LIMA SANTI	CREA-SP Nº: 0600693785	DATA REVISÃO: 29/10/2015
DESENHISTA: GABRIELA	ARQUIVO: UESPI - Disco-Martelo_R00.dwg	ESCALA: 1:250
		FOLHA: 7