



BASE DE CONCRETO DA PISTA DE ATLETISMO - CORTE ESQUEMÁTICO

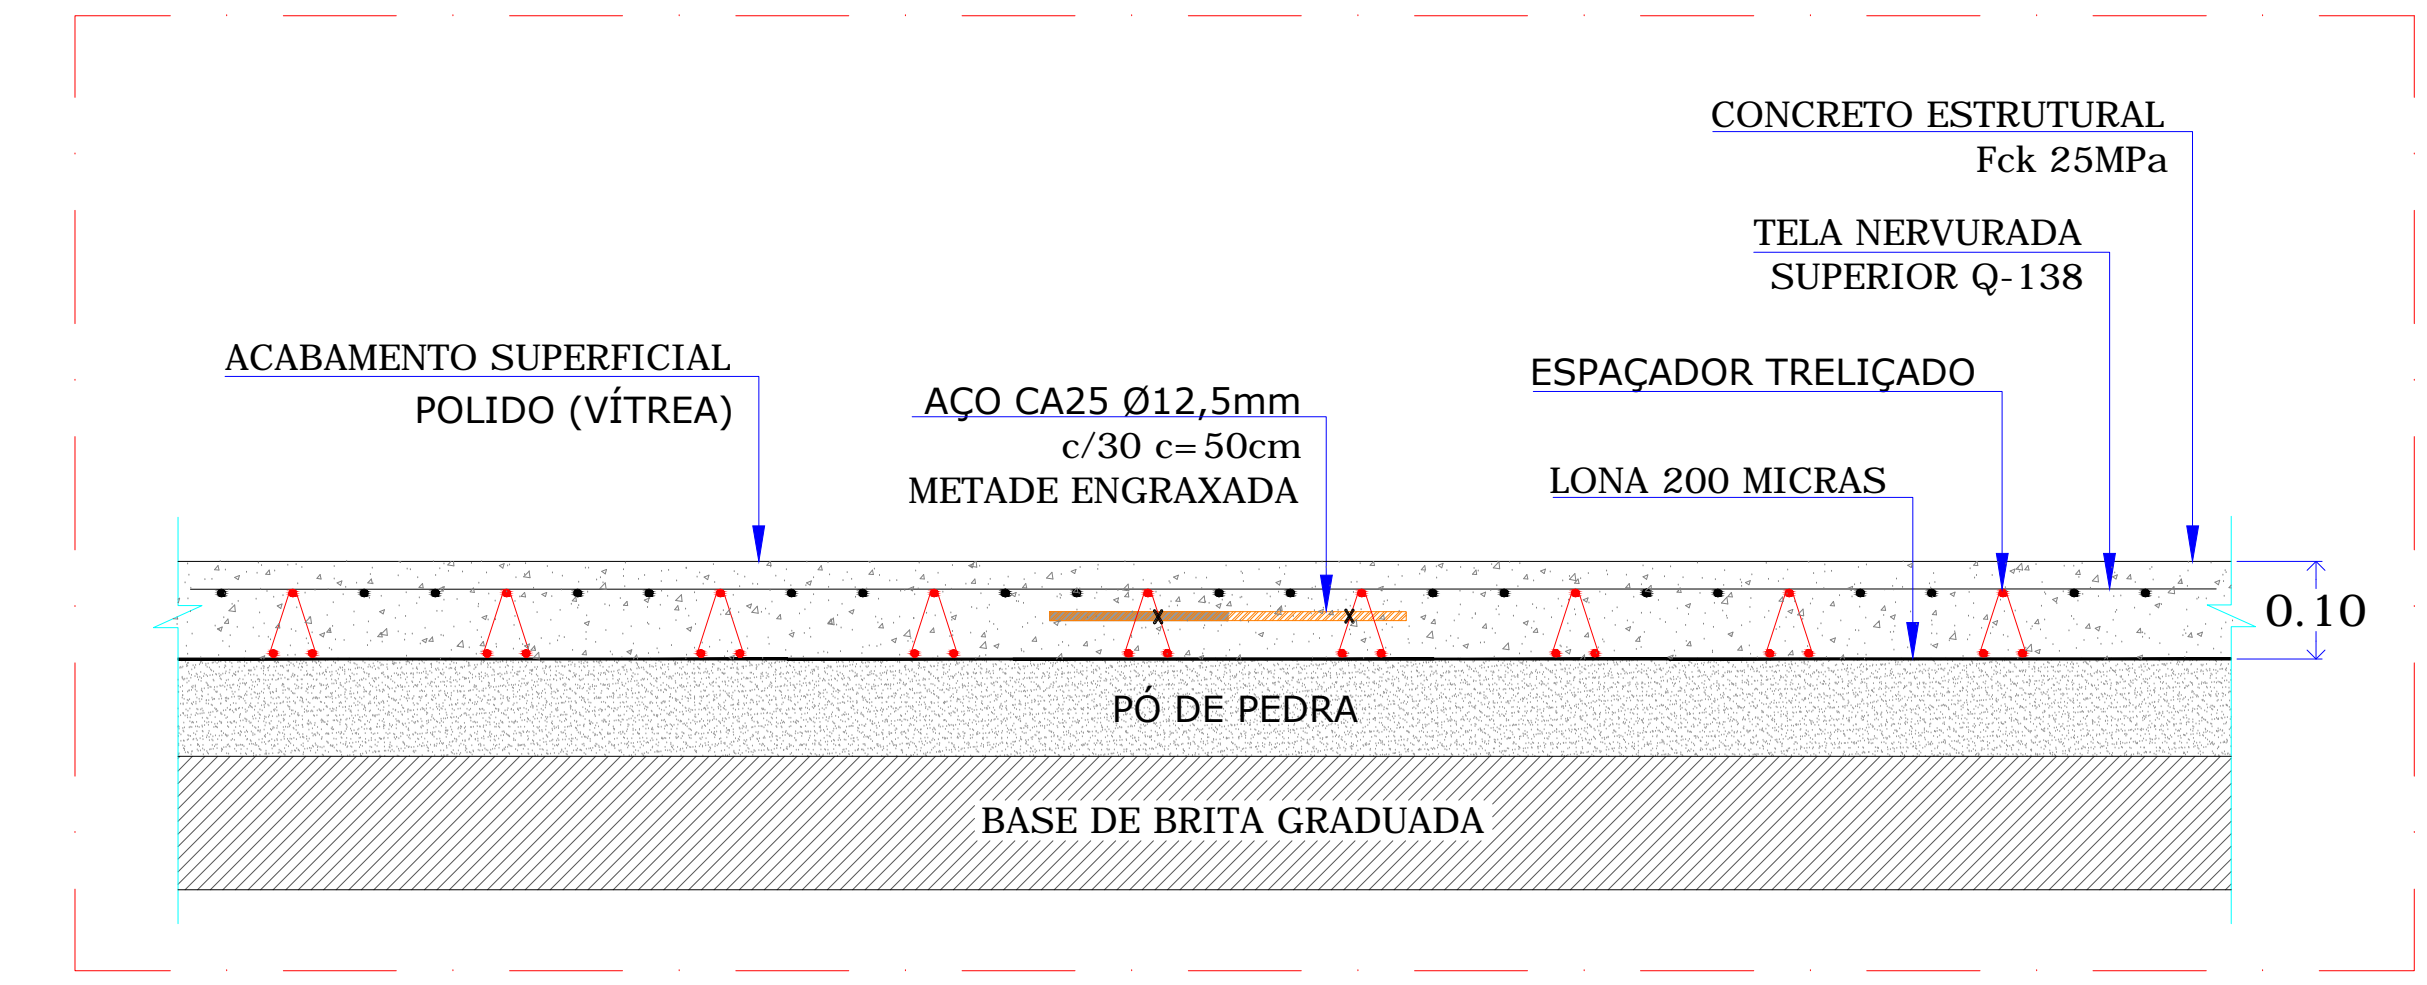

BASE DE CONCRETO DA PISTA DE ATLETISMO - DETALHE "A"

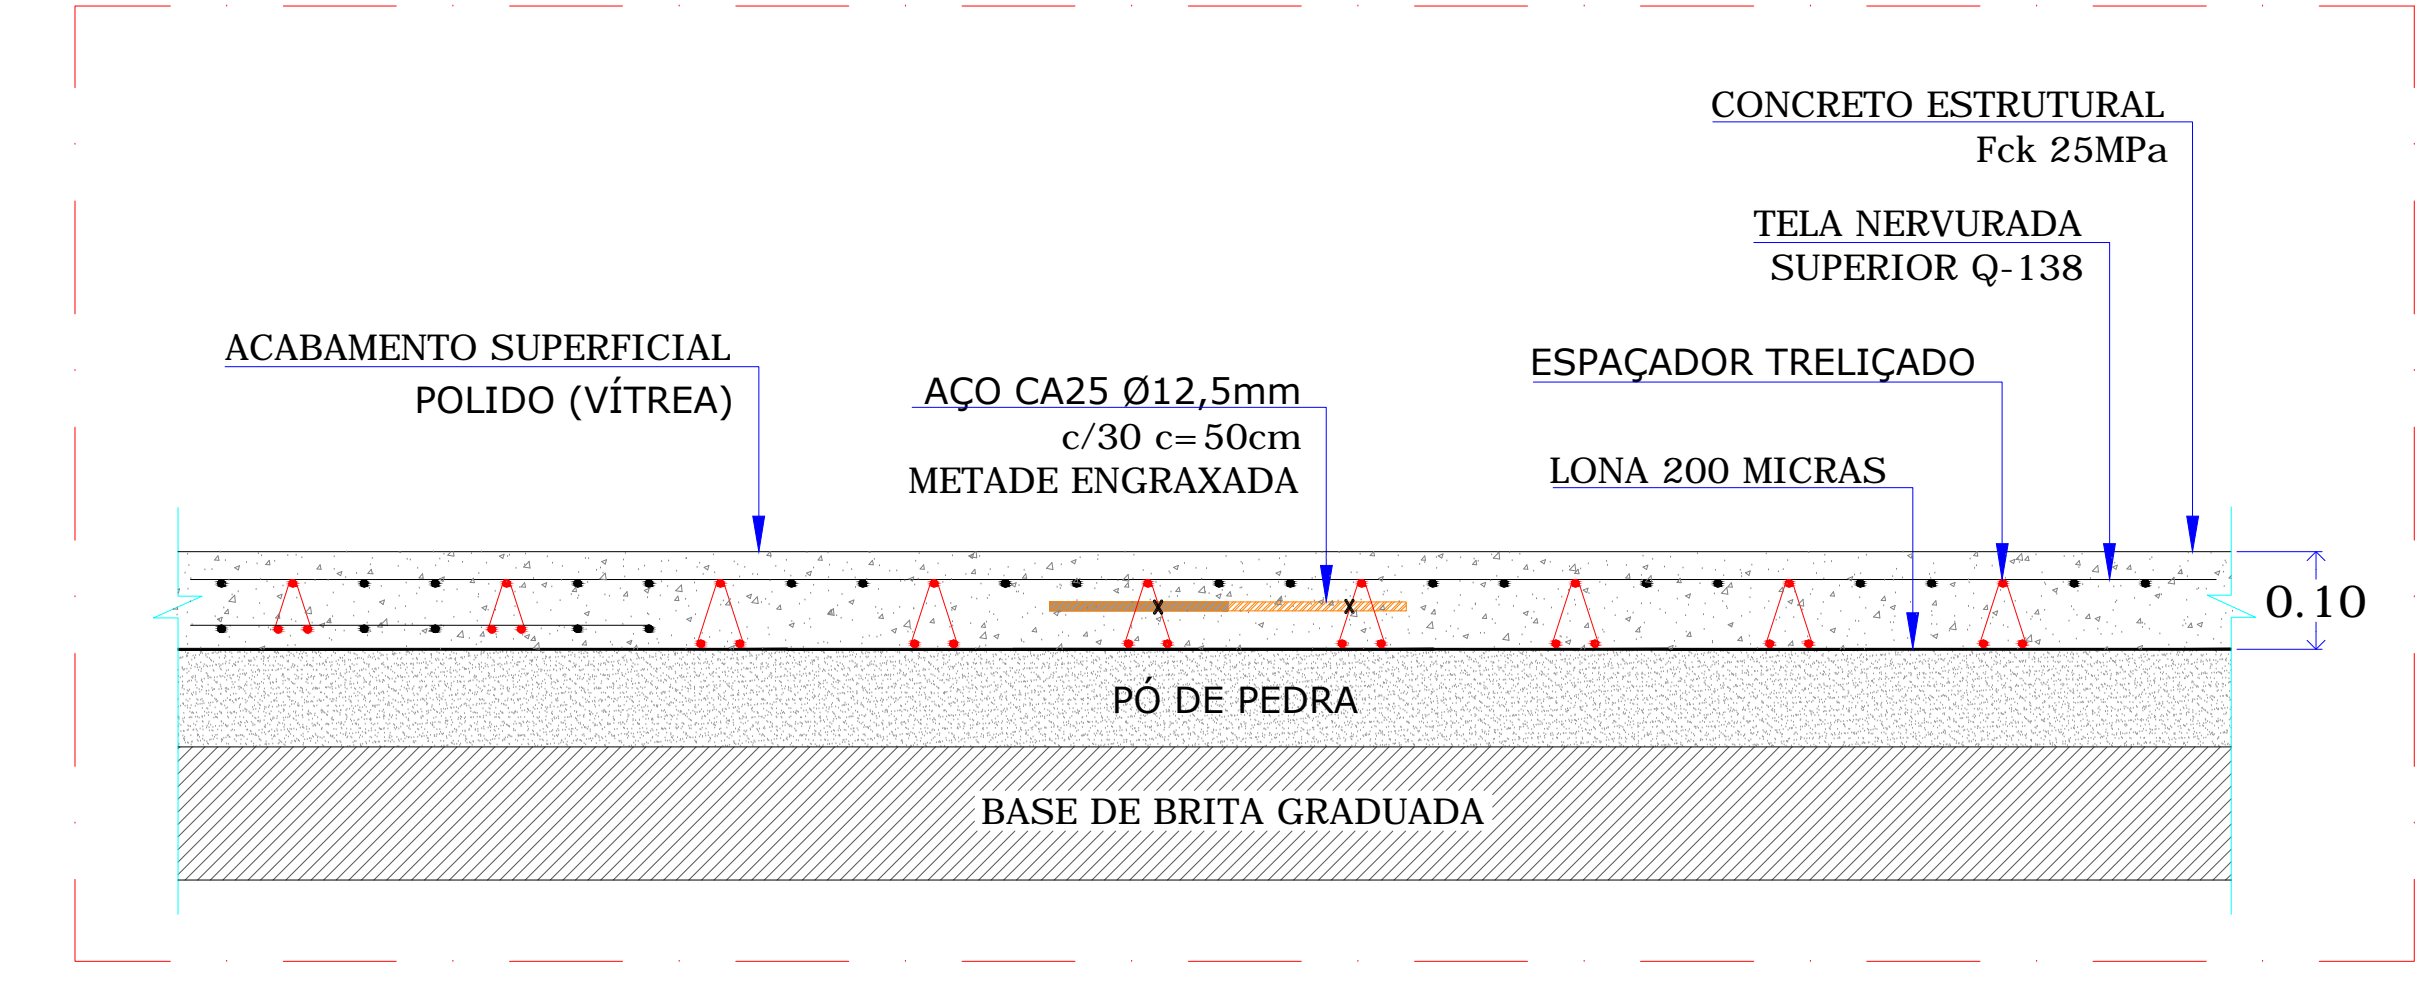

CLIENTE:		DATA EMISSÃO:	
UESPI - UNIVERSIDADE ESTADUAL DO PIAUÍ		29/10/2015	
CAMPUS POETA TORQUATO NETO - TERESINA		REVISÃO:	
		00	
TÍTULO:		DATA REVISÃO:	
PROJETO EXECUTIVO - PISTA DE ATLETISMO		29/10/2015	
PROJETO DE ESTRUTURA - ESPECIFICAÇÕES E CORTES		ESCALA:	
		1:250	
RESPONSÁVEL PELO PROJETO:	DETA-SP Nº:	MEMO:	FOLHA:
ARTUR LIMA SANTI	0600693785	<i>Artur Lima</i>	2
DESENHISTA:	ARQUIVO:		
GABRIELA	UESPI - Estrutura-Dimensões_R00.dwg		